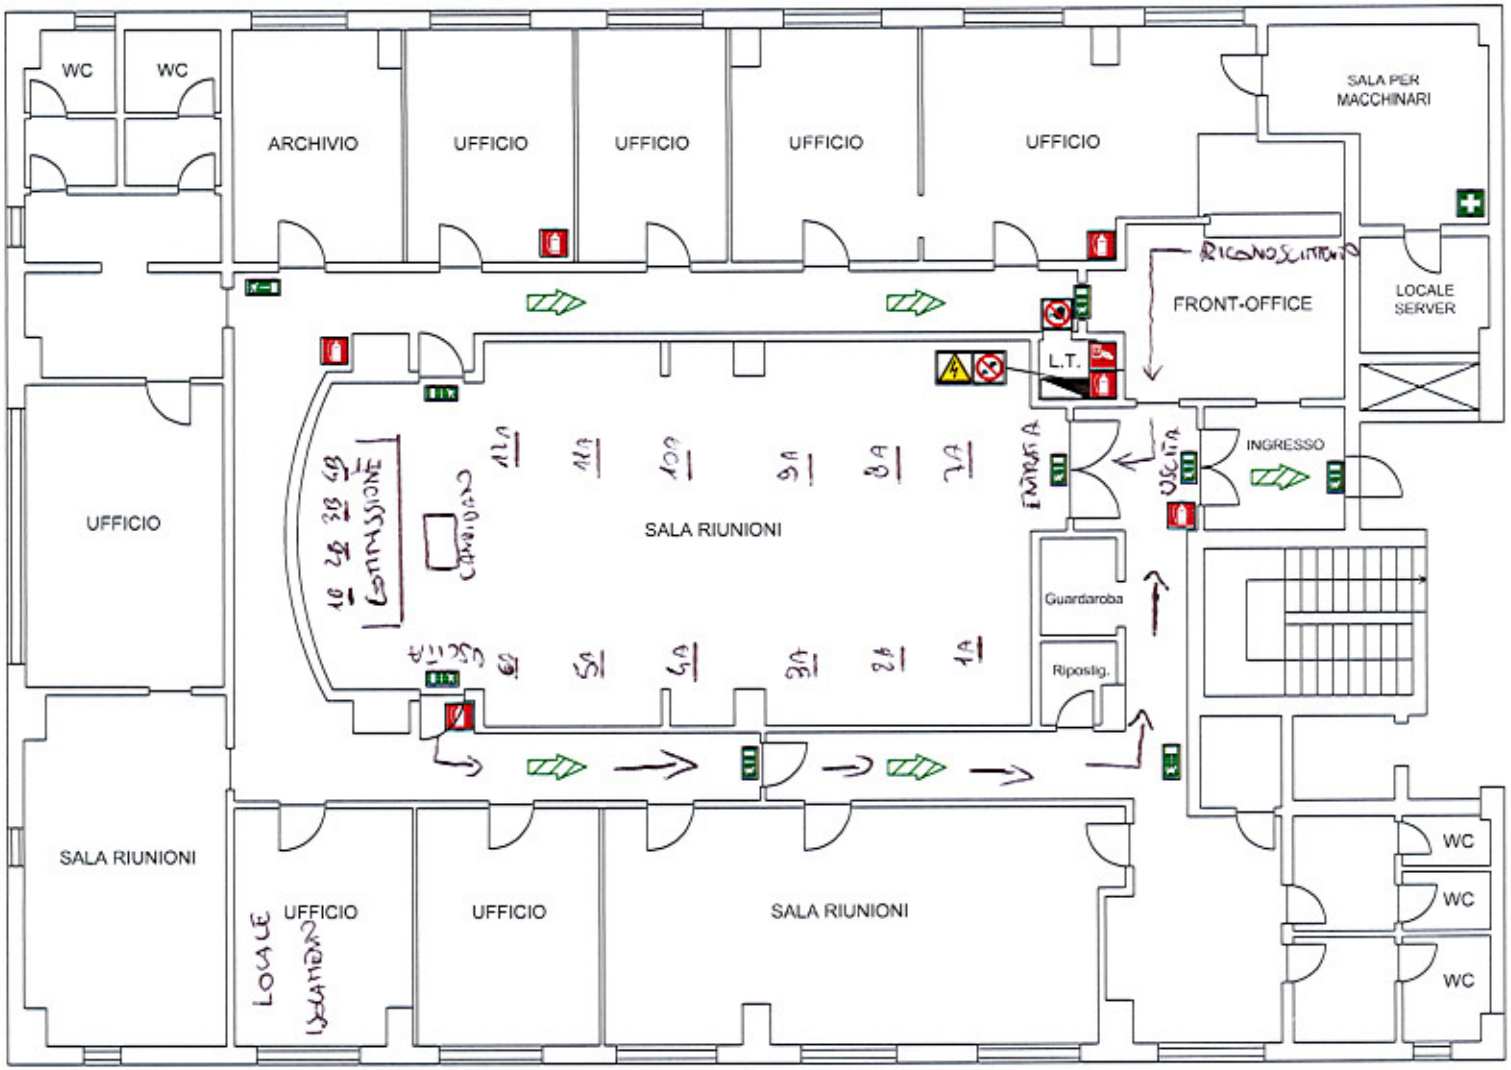

Punto di raccolta al Piano Terra

Legenda Simboli					
	Percorso di uscita orizzontale	Estintore	Pulsante di sgancio per togliere tensione all'impianto elettrico	Pericolo Corrente Elettrica	Punto di raccolta
	Uscite di Emergenza	Divieto di ingresso ai non addetti	Quadro Elettrico	Divieto di spegnere con acqua	Cassetta Pronto Soccorso

Allegato II: Planimetria dei locali

Ordine Provinciale dei Medici Chirurghi e degli Odontoiatri di Perugia

Via Settevalli n°131/F - 06129 Perugia (PG)